

Planzeichnung

Maßstab 1:1000

Zuordnung der Festsetzungen


WA 1	GRZ 0,20
II	TH 6,50
△	FH 8,50

WA 2	GRZ 0,35
⊕	GH 11,00
FD, PD	max. 20°

WA 3	GRZ 0,35
III	GH 11,00
o	

Gem 1	GRZ 0,35
o	GH 9,00
II	

Gem 2	GRZ 0,40
o	GH 9,00
II	

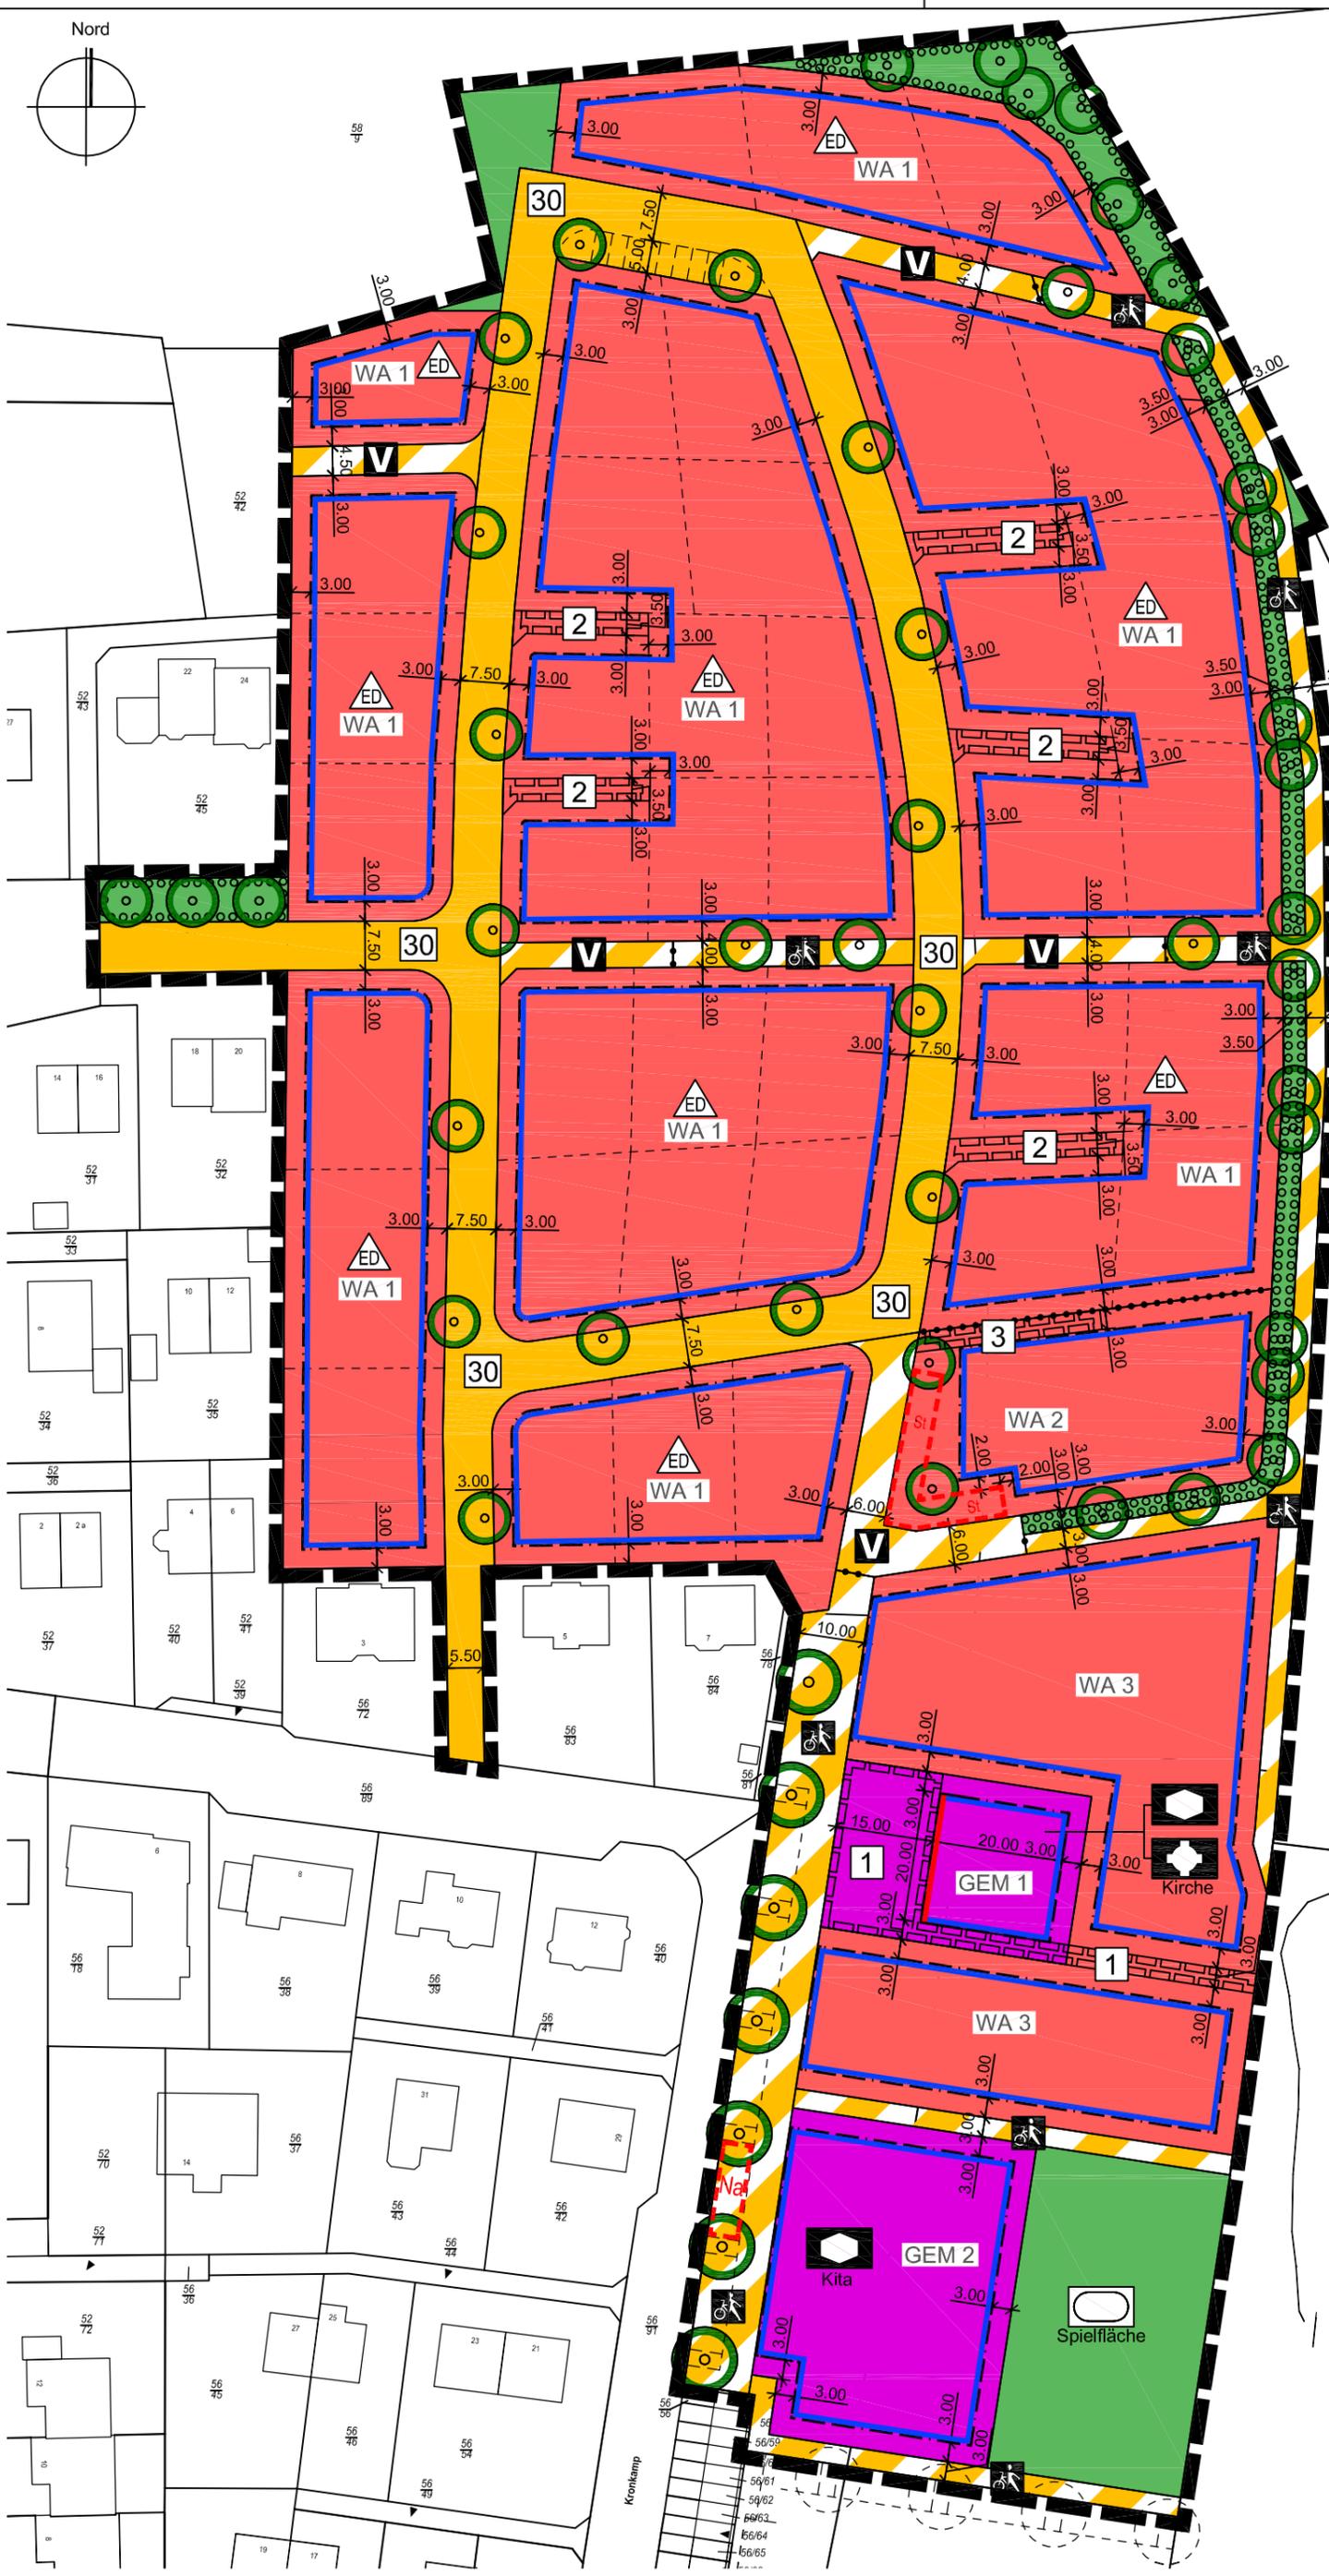

Gemeinde Hasloh
Bebauungsplan Nr. 21 "Neue Mitte"

Planverfasser
WIRSIND
ARCHITEKTEN & STADTPLANER

WRS ARCHITEKTEN & STADTPLANER GMBH
Donnerstraße 10 22763 Hamburg
Tel 040 39 15 41 info@wrs-architekten.de
Axel Winckler Stefan Röhr-Kramer Daniel Schöning

Stand: 11.05.2012 bearb. mh / srk